


489,000 m.n.m.

83

84

82

756/2

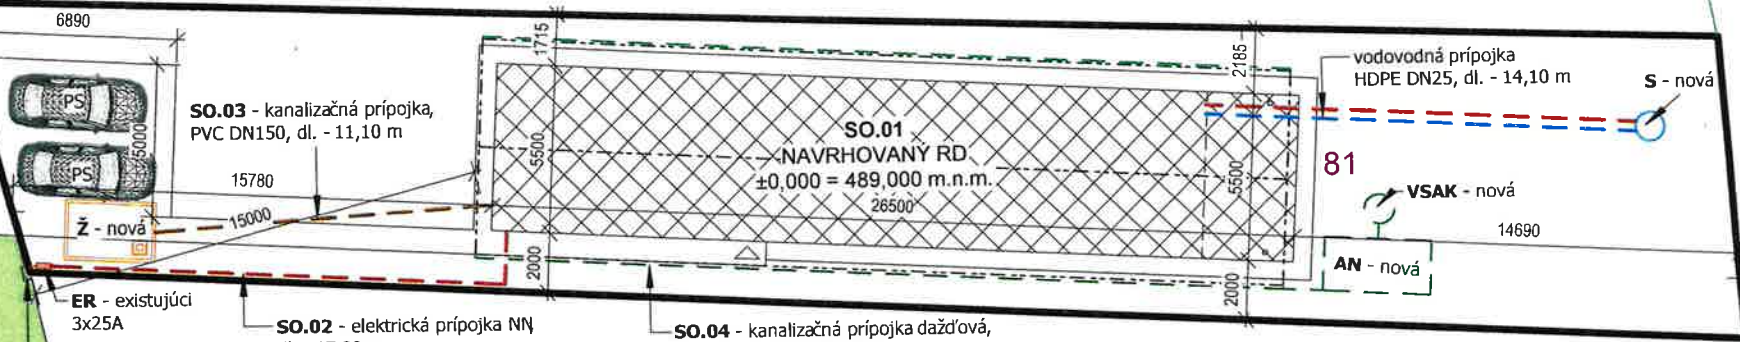

80

79

746/1

místní komunikace

STUŽKA

PS PARKOVACIE STÁTIE  
KO KOMUNÁLNY ODPAD

HRANICA RIEŠENÉHO POZEMKU


## INŽINIERSKE SIETE:

VEREJNÉ:

- VEREJNÁ SIETĚ ELEKTRINY NN
- VEREJNÝ VODOVOD PE
- VEREJNÝ PLYNOVOD
- VEREJNÁ KANALIZÁCIA

PRÍPOJKY:

- ELEKTRICKÁ PRÍPOJKA NN
- VODOVODNÁ PRÍPOJKA DN25
- SPLAŠKOVÁ KANALIZAČNÁ PRÍPOJKA PVC DN150
- DAŽĎOVÁ KANALIZAČNÁ PRÍPOJKA PVC DN150
- PLYNOVÁ PRÍPOJKA

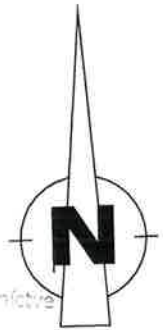

### POZNÁMKA:

-UVÁDZANÉ DRUHY MATERIÁLOV URČUJÚ REFERENČNÚ KVALITU POŽADOVANÚ V PRD (PO OHLÁSENÍ JE MOŽNÁ ZMENA ZA INÝ PRODUKT POROV. KVALITY A VLASTNOSTÍ)

-VŠETKY PRÍPADNÉ ZMENY PROJEKTU JE NUTNÉ PRED ICH REALIZÁCIOU PREKONZULTOVAŤ S PROJEKTANTOM

-PRÍPADNÉ NEJASNOSTI TREBA KONZULTOVAŤ S PROJEKTANTOM

-DODÁVATEĽ STAVBY JE POVINNÝ REALIZOVAŤ PRÁCE PODĽA PLATNÝCH STN, TECHNOLOGICKÝCH, BEZPEČNOSTNÝCH A VÝROBNÝCH POSTUPOV S DODRŽANÍM STN 730414

!TENTO DOKUMENT JE ORIGINAL. A JE CHRÁNENÝ PODĽA ZÁKONA Č. 453/2008 Z.z. - ZMENY A KAŽDÉ POUŽITIE DIELA JE PODMIENENÉ UDELENÍM SÚHLASU AUTORA!

VYPRACOVALA: <b>LÍVIA MIKOSOVÁ</b>	INVESTOR: <b>MIČUDOVÁ BEÁTA</b> r. BOHDALOVÁ VELKÁ ČIERNA 5	MIESTO STAVBY: <b>VELKÁ ČIERNA ŽILINA</b>	<b>01</b>
ZODP. PROJEKTANT: <b>Ing. VLADIMÍR GENŠINIÁK</b>	PROFESIA: <b>ARCHITEKTÚRA</b>	OKRES: <b>VELKÁ ČIERNA</b>	
DOKUMENT: <b>NA STAVEBNÉ POVOLENIE</b>	VYKRES: <b>SITUÁCIA</b>	PARCELA: <b>81</b>	
DÁTUM: <b>06/ 2024</b>	MIERKA: <b>1:250</b>	FORMÁT: <b>594x420mm</b>	ARCH-